


イ 310-2 ハ 345-4 ホ 345-10
 ロ 345-3 ニ 345-7

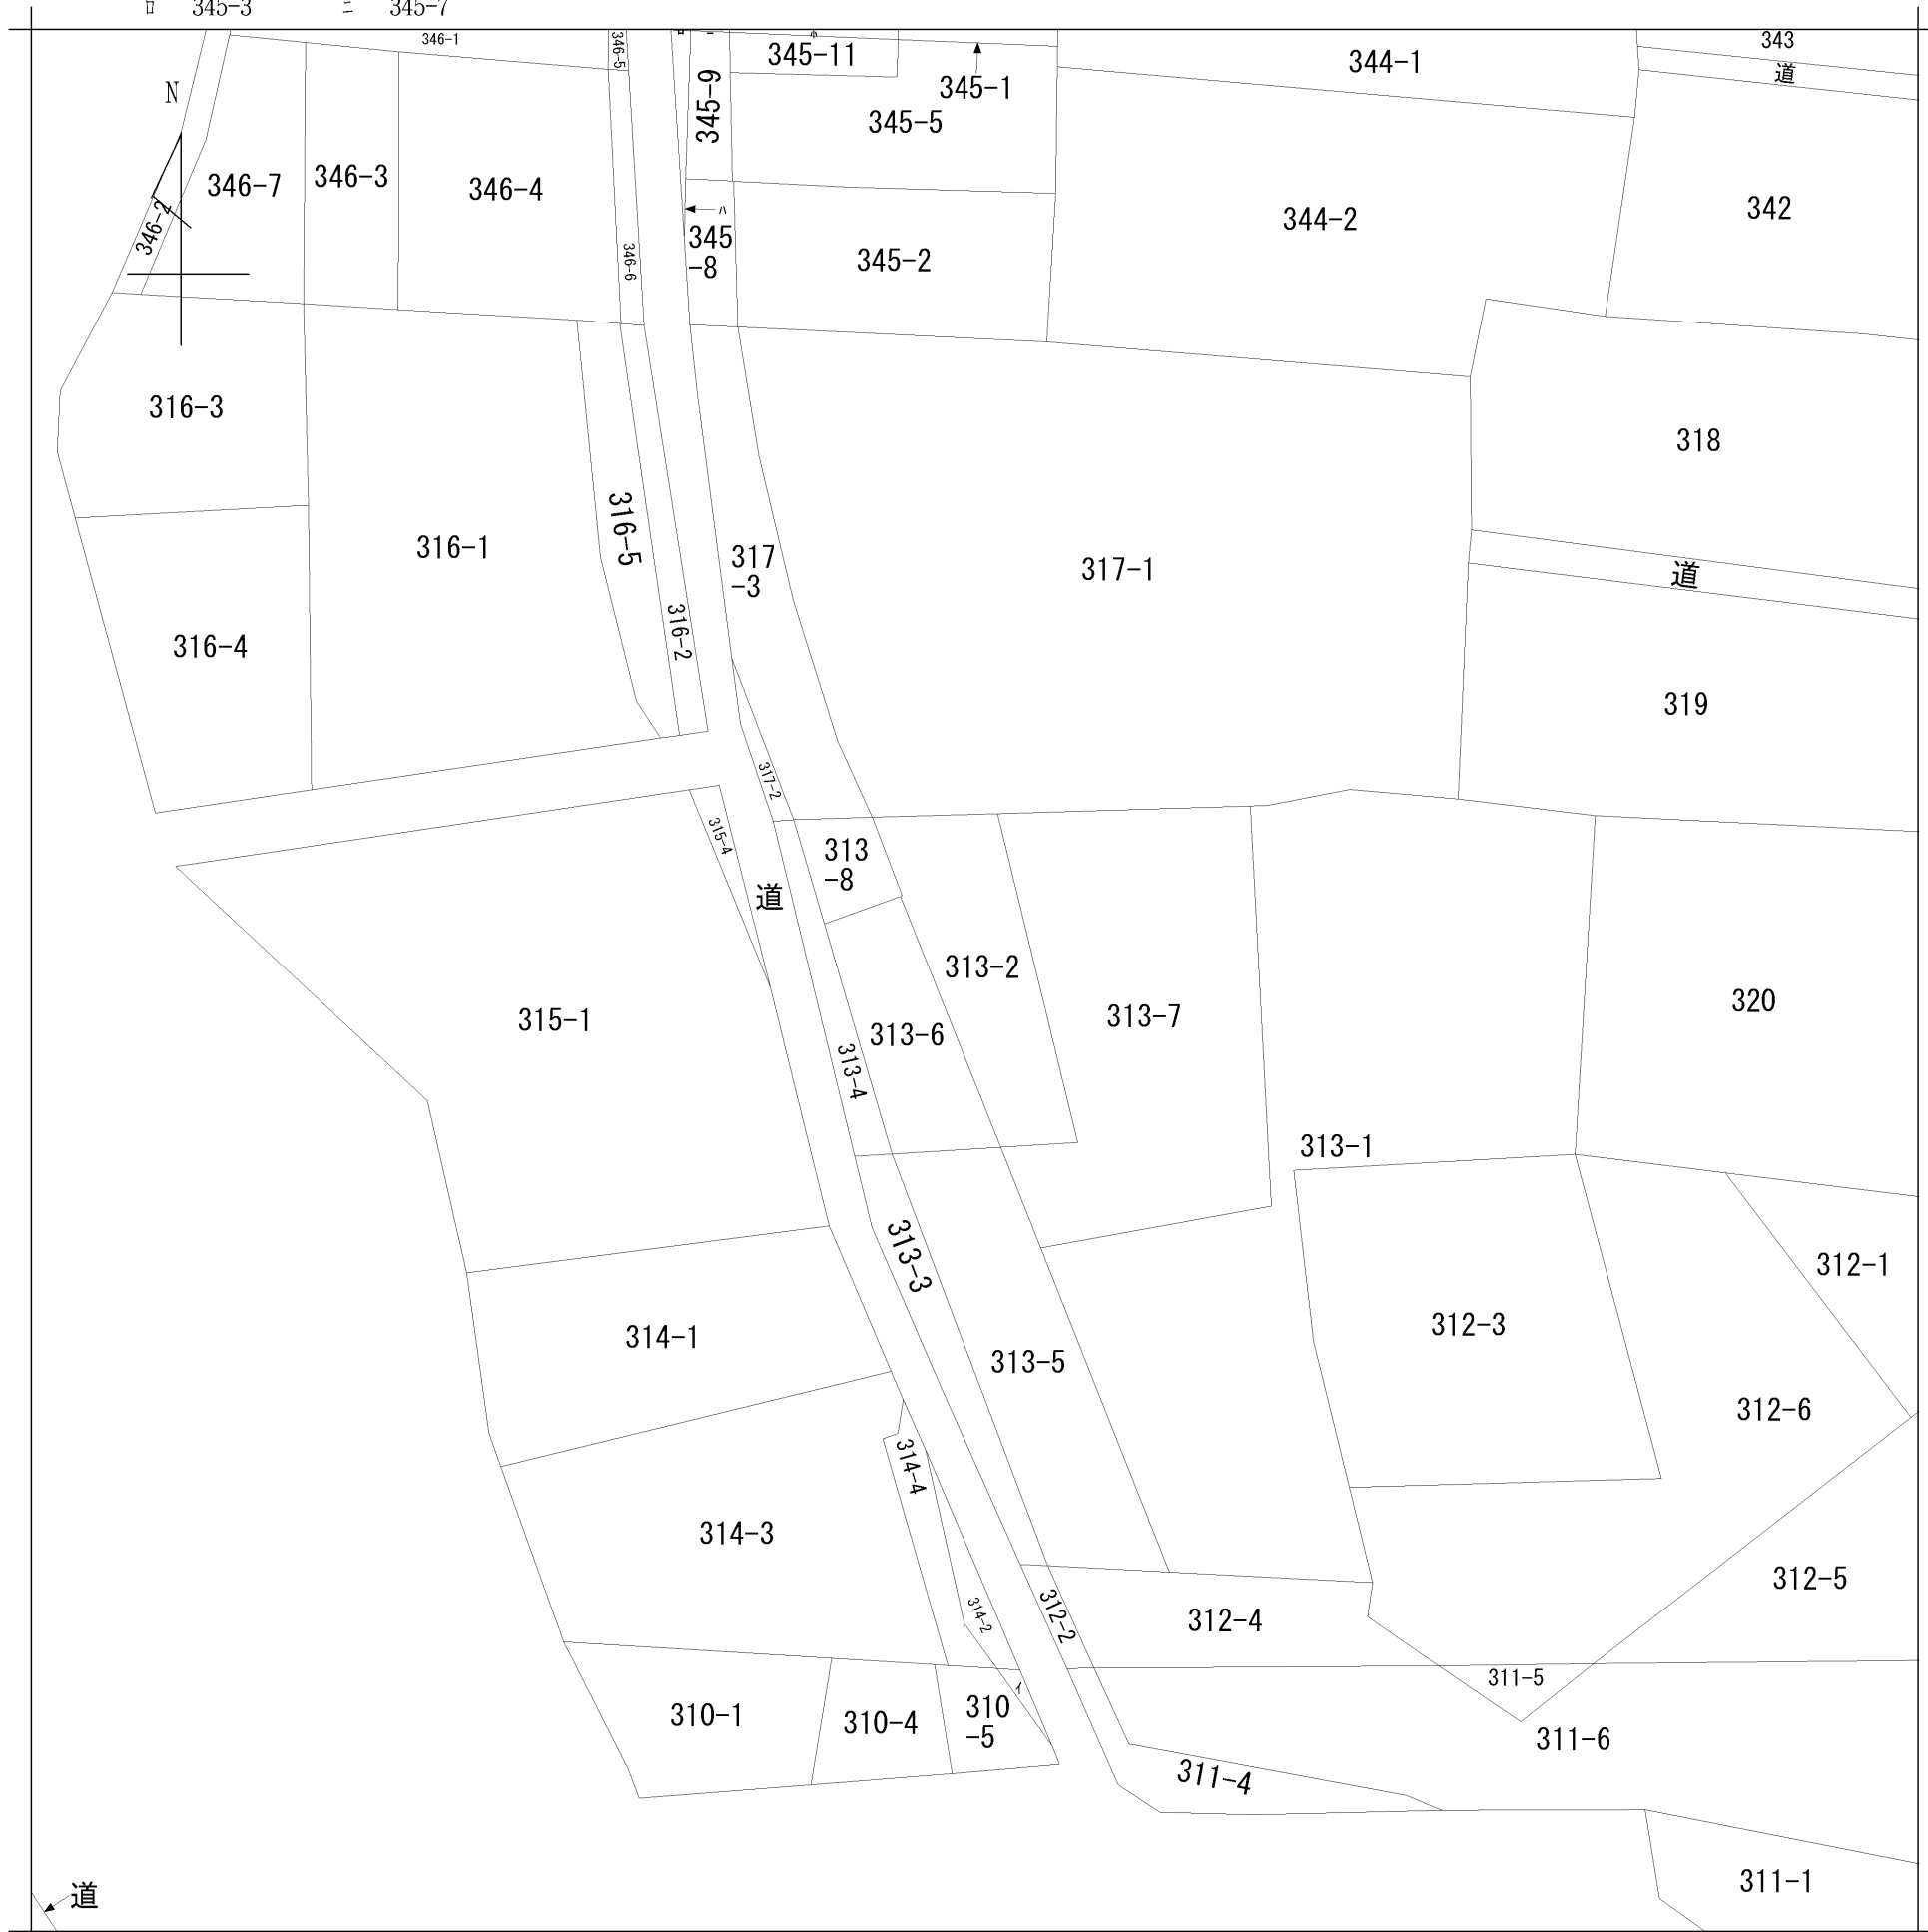

請求部	所在	小山市大字塚崎字東畑				地番	313番2		
出縮	力尺	1/600	精度区分	座標系番号又は記号	分類	地図に準ずる図面		種類	旧土地台帳附属地図
作成年月日	明治9年12月			備付年月日(原図)	昭和63年10月31日		補記事項		