



0030672

前 313-2



地積測量図


地番 313-8 313-2

土地の所在 小山市大字塚崎字東畑

三斜求積表

② 地番 313-8			
符号	底辺	高さ	積
1	8.744	3.966	34.678704
2	8.492	3.529	29.968268
		合計	64.646972
		面積	32.323486
		地積	32.32㎡

① 地番 313-2			
	公簿		
		公簿	354.55
		總計	32.323486
		残地	322.226514
		地積	322.22㎡

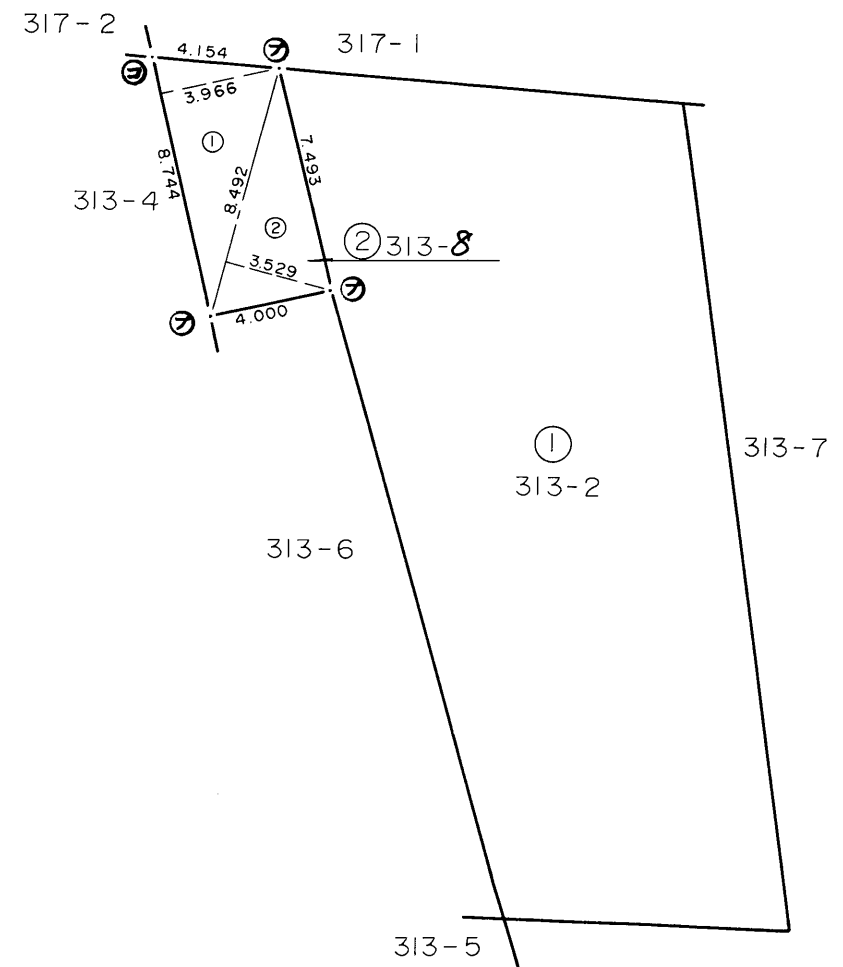

境界標の種類	筆界点
石 杭	
プラスチック杭	㊷
コンクリート杭	㊸
金属標	

SQ 11年 2月 25日 登記

作製者 栃木土木事務所用地課 土地家屋調査士 主事 玉巻上王 (平成10年3月6日作製)

申請人 栃木土木事務所 主任 洪沢芳祐 (縮尺 1/250)