

0030671

地番	前 313-1 313-7	地積測量図
土地の所在	小山市大字塚崎字東畑	

② 313-7

$$40.00 \times (20.60 + 10.00) = 1224.00$$


$$26.30 \times (8.10 + 2.50) = 278.78$$

計 1502.78

1/2 751.39 m²

① 313-1

$$2380.83 \text{ m}^2 - 751.39 \text{ m}^2 = 1629.44 \text{ m}^2$$

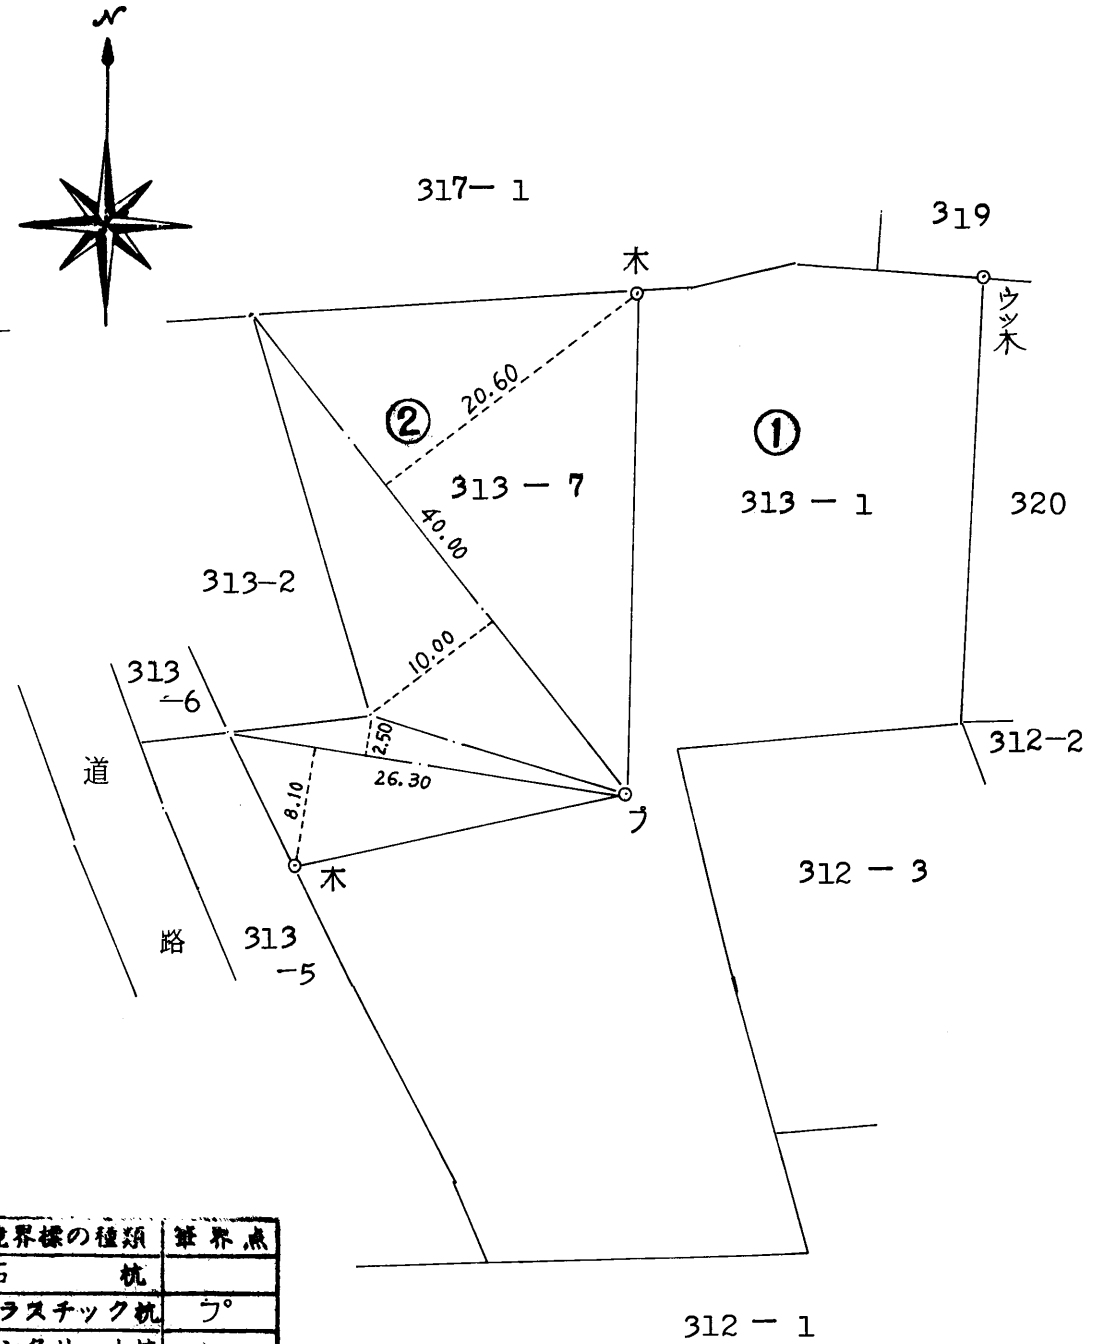

境界線の種類	境界点
石杭	
プラスチック杭	ブ
コンクリート杭	
金属標	
木杭	木
ウツ木	ウツ木

SD 1年7月10日登記

作製者 土地家屋調査士 小山市駅南町3丁目28番24号 毛塚昇作 (平成11年7月6日作製)

申請人 中村 勇 (中村)

縮尺 1/500