

これは図面に記録されている内容を証明した書面である。  
 (宇都宮地方方法務局真岡支局管轄)  
 令和5年5月2日 宇都宮地方方法務局

登記官

舟山 一次



409177

地番 (153) 470-153			
符号	底辺	高さ	倍面積
1	12.596	3.720	46.857120
2	18.692	4.368	81.646656
3	19.288	3.634	70.092592
4	19.288	4.508	86.950304
5	17.668	8.398	148.375864
倍面積			433.922536
面積			216.9612680
地積			216.96 m <sup>2</sup>

地番 (154) 470-154			
符号	底辺	高さ	倍面積
1	18.067	1.438	25.980346
2	18.086	3.727	67.406522
3	18.216	3.991	72.700056
4	18.216	3.960	72.135360
5	18.180	2.990	54.358200
6	18.180	4.133	75.137940
7	15.969	5.224	83.422056
8	8.205	1.819	14.924895
倍面積			466.065375
面積			233.0326875
地積			233.03 m <sup>2</sup>

地番 (155) 470-155			
符号	底辺	高さ	倍面積
1	18.010	0.960	17.289600
2	18.010	2.019	36.362190
3	18.395	3.945	72.568275
4	18.395	3.922	72.145190
5	18.317	3.931	72.004127
6	18.317	3.960	72.535320
7	18.210	4.203	76.536630
8	18.210	2.554	46.508340
倍面積			465.949672
面積			232.9748360
地積			232.97 m <sup>2</sup>

地番 (156) 470-156			
符号	底辺	高さ	倍面積
1	17.996	0.494	8.890024
2	18.267	4.211	76.922337
3	18.267	3.964	72.410388
4	18.145	3.961	71.872345
5	18.145	4.001	72.598145
6	18.111	3.975	71.991225
7	18.078	3.041	54.975198
8	18.078	1.968	35.577504
倍面積			465.237166
面積			232.6185830
地積			232.61 m <sup>2</sup>

地番 (157) 470-157			
符号	底辺	高さ	倍面積
1	18.156	2.519	45.734964
2	18.156	4.007	72.751092
3	18.138	3.968	71.971584
4	18.253	3.968	72.427904
5	18.253	3.948	72.062844
6	18.323	3.473	63.635779
7	18.323	3.658	67.025534
倍面積			465.609701
面積			232.8048505
地積			232.80 m <sup>2</sup>


地番 (158) 470-158			
符号	底辺	高さ	倍面積
1	14.902	2.620	39.043240
2	18.011	3.552	63.975072
3	18.089	1.827	33.048603
4	18.089	0.963	17.419707
5	18.414	4.108	75.644712
6	18.414	3.693	68.002902
7	18.276	3.944	72.080544
8	18.276	3.985	72.829860
9	18.066	1.453	26.249898
倍面積			468.294538
面積			234.1472690
地積			234.14 m <sup>2</sup>

地番 (159) 470-159			
符号	底辺	高さ	倍面積
1	15.368	0.963	14.799384
2	16.483	3.698	60.954134
3	18.550	3.237	60.046350
4	21.292	2.740	58.340080
5	24.487	2.271	55.609977
6	31.744	6.695	212.526080
7	10.578	1.559	16.491102
8	7.049	2.474	17.439226
9	4.607	0.824	3.796168
倍面積			500.002501
面積			250.0012505
地積			250.00 m <sup>2</sup>

地番 470-153, -154, -155  
 -156, -157, -158  
 -159

地積測量図

土地の所在 芳賀郡市貝町大字椎谷字西大久保

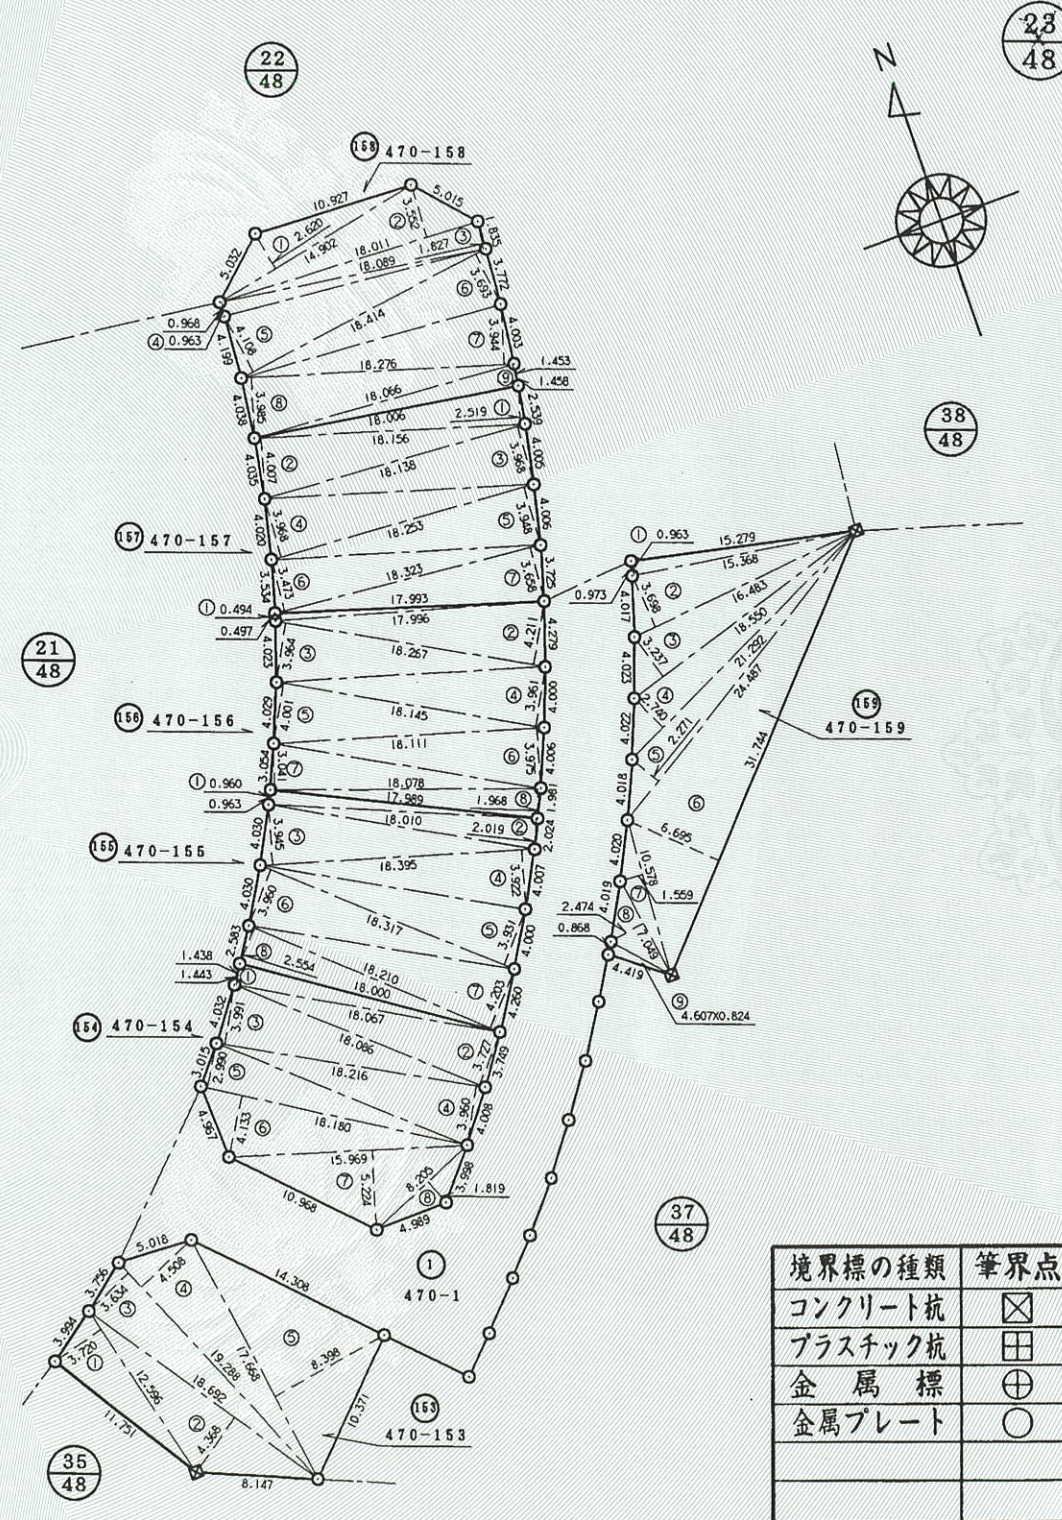

境界標の種類	筆界点
コンクリート杭	☒
プラスチック杭	田
金属標	⊕
金属プレート	○

作製者 土地家屋調査士 宇都宮市小幡2丁目4番5号 吉澤光 (平成8年10月13日作製)  
 (栃木県土地家屋調査士会用具)

申請人 東京都中央区日本橋茅場町2-1-10 千代田土地建物株式会社 代表取締役社長 小島 脩

縮尺 1/500