


鹿沼市東町三丁目 現況測量図

所在：鹿沼市東町三丁目113番、114番2

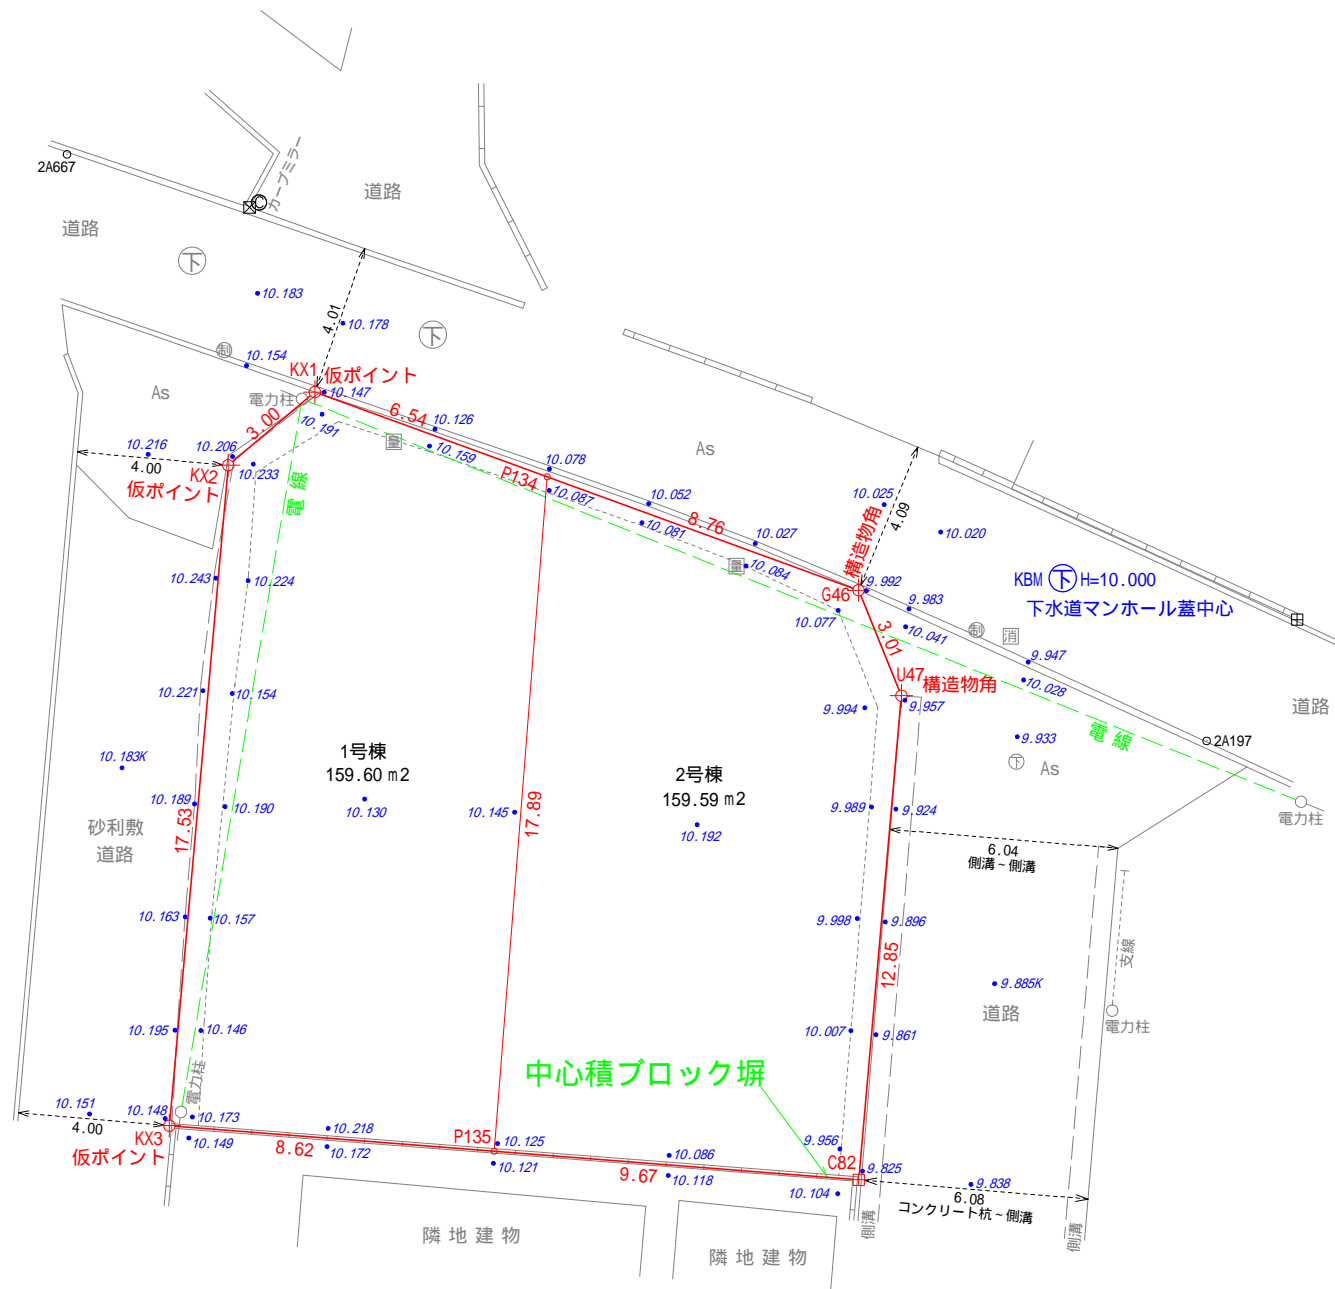

境界確定前

本図の測量ポイントについては、現況を測量したものであり、隣接土地所有者及び道路管理者と境界確認を行っておりません。面積及び辺長等は現況値であり、確定測量後には変更となる可能性がありますのでご注意ください。

座標求積表

地番	1号棟			
NO	Xn	Yn	Yn+1-Yn-1	Xn · (Yn+1-Yn-1)
P134	62534.686	-5342.733	-1.187	-74228.672282
KX1	62537.959	-5348.397	-8.259	-516501.003381
KX2	62536.450	-5350.992	-7.161	-447823.518450
KX3	62519.519	-5355.558	3.782	236448.820858
P135	62517.362	-5347.210	12.825	801785.167650
合計				-319.205605
合計面積				159.6028025
地積				159.60 m ²

地番	2号棟			
NO	Xn	Yn	Yn+1-Yn-1	Xn · (Yn+1-Yn-1)
U47	62527.355	-5334.509	2.704	169073.967920
G46	62530.299	-5335.141	-8.224	-514249.178976
P134	62534.686	-5342.733	-12.069	-754731.125334
P135	62517.362	-5347.210	4.888	305584.865456
C82	62514.942	-5337.845	12.701	794002.278342
合計				-319.192592
合計面積				159.5962960
地積				159.59 m ²

凡例

筆界点	境界標の種類
⊕	コンクリート杭
⊗	プラスチック杭
⊙	金属標
⊗	金属鉋
⊕	石杭
計	計算点
⊕	構造物角・仮ポイント

株式会社 柏崎測量設計事務所 栃木県宇都宮市小幡二丁目3番28号 Tel 028-621-5678 代表取締役 柏崎 真樹 FAX 028-624-8886		作成年月日	R6-4-30
所在	鹿沼市東町三丁目113番、114番2		
図面名	現況測量図	縮尺	1 / 200