


S=1:500

一筆図形

地番一覧表	
所在	上籠谷町下西原
地番	3273
登記地目	畑
登記面積	959㎡
計算面積	959.9264240㎡

所在 上籠谷町下西原 地番 3273				
No.	点番	X座標値	Y座標値	辺長 (m)
1	06041377	55689.112	12179.547	54.116
2	06041355	55688.558	12171.035	8.530
3	06041358	55708.037	12149.860	28.772
4	06041364	55742.612	12169.194	39.614
5	06041365	55743.087	12175.644	6.467

No.	基準点番号	X座標値	Y座標値
1	N0824	55686.444	12184.679
2	N08N08137-2	55745.022	12175.495
3	N08N08156-1	55685.149	12122.739

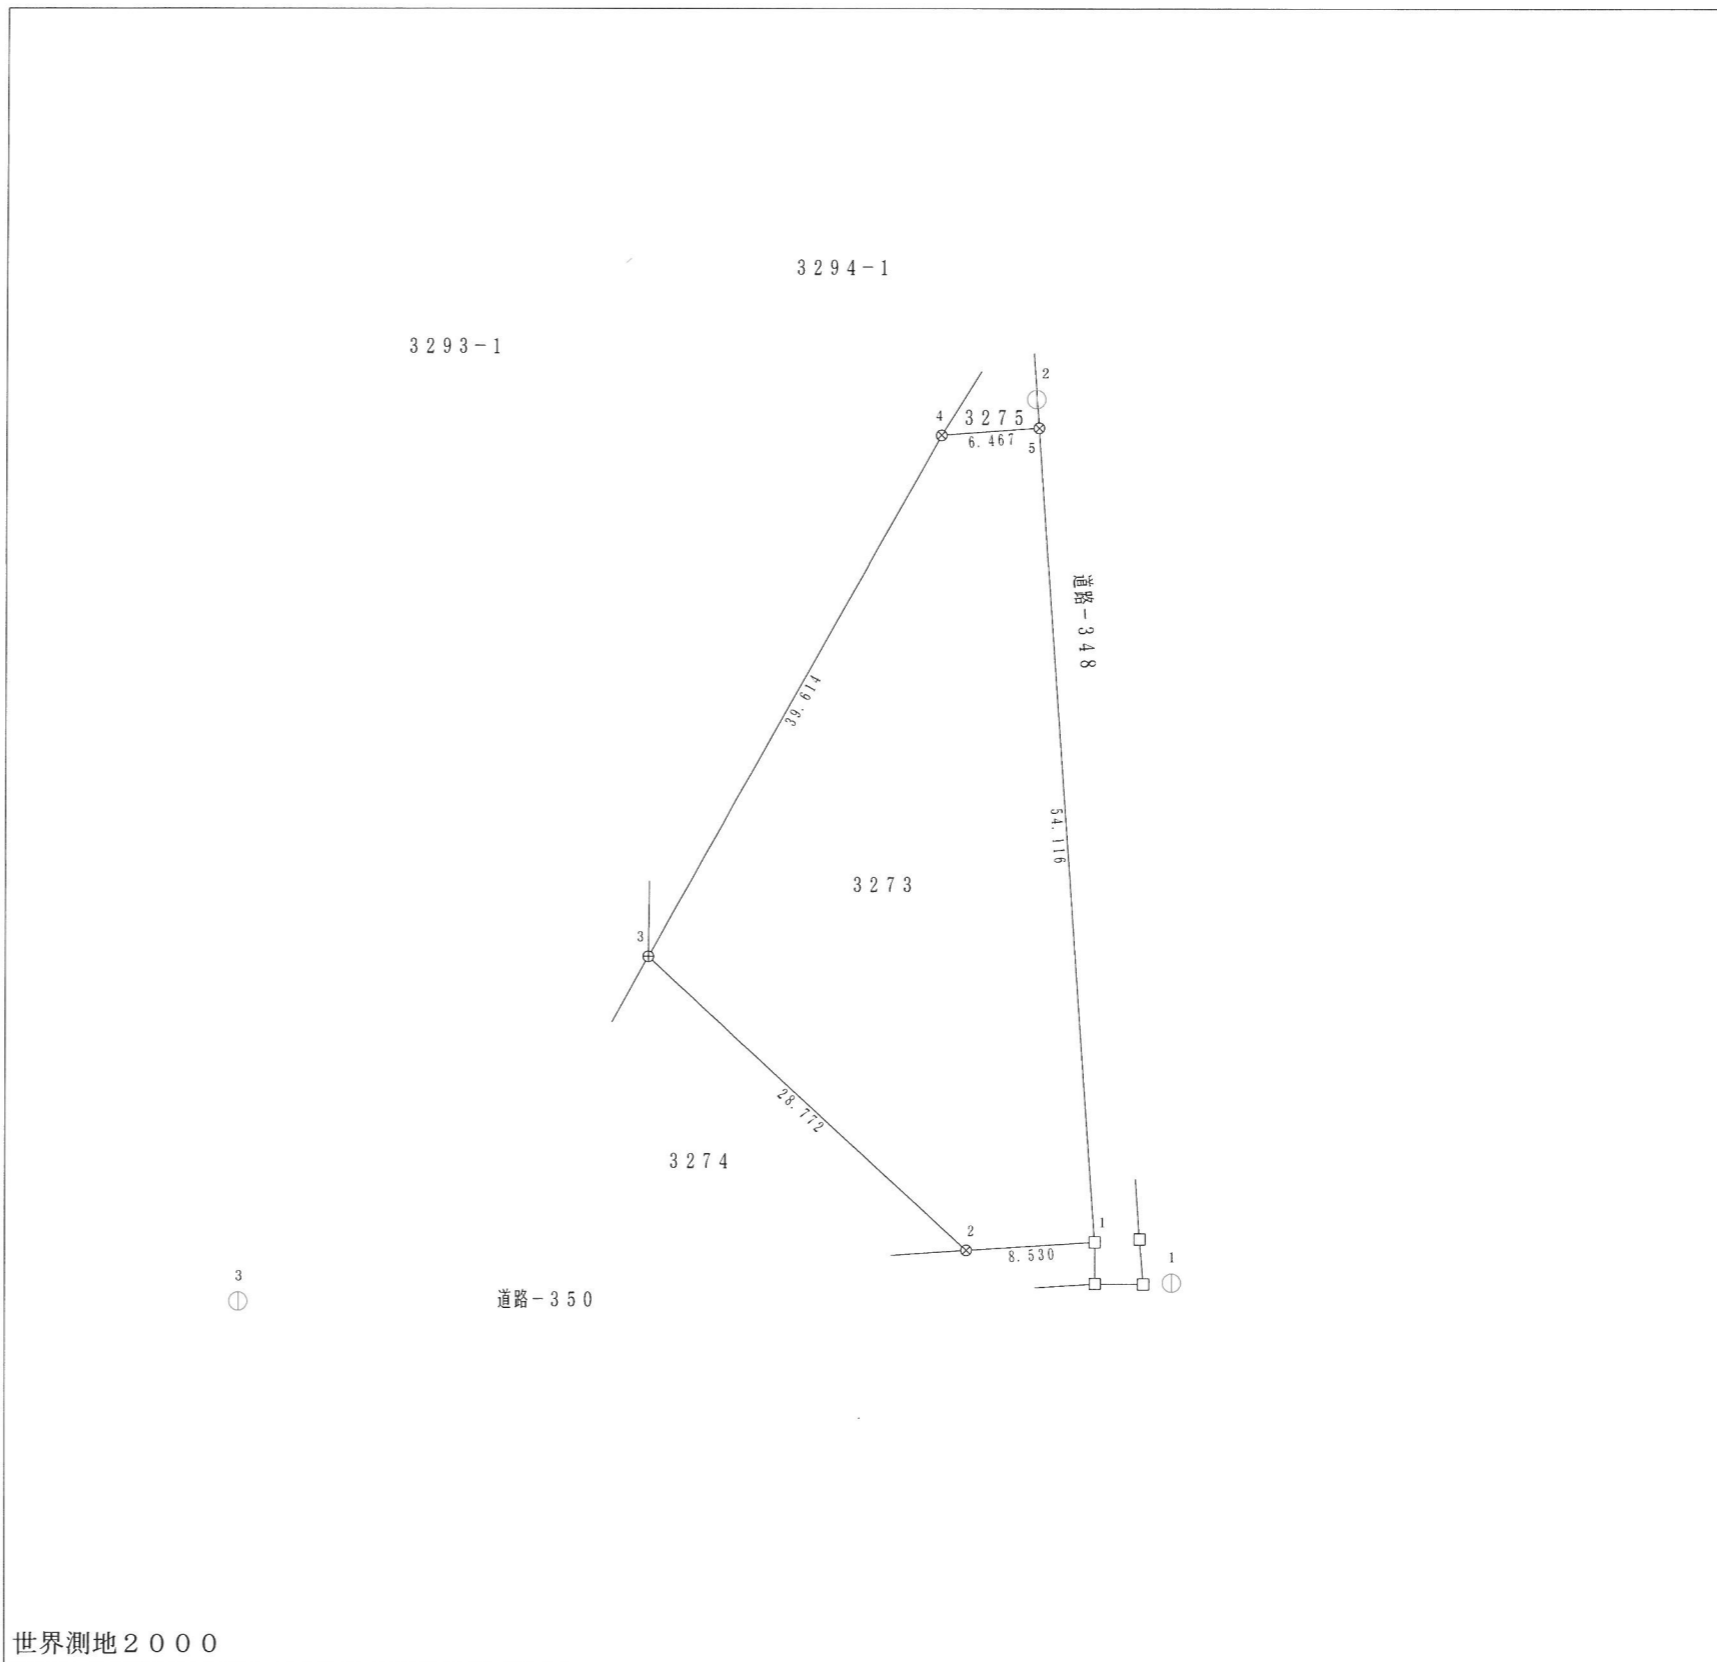

境界標の種類	
記号	名称
○	不明等
○	金属標
⊙	鉄
⊗	プラスチック
⊕	コンクリート
●	真鍮
□	アルミプレート
■	石
⊠	銅印
田	木
■	ベンキ
■	その他
○	計算点
○	

世界測地2000

地籍調査成果の写し

令和6年12月5日

宇都宮市 建設部道路管理課

この成果の写しは、法務局送付時の内容です。

この成果は、地震前の基本三角点等に基づき測量したものです。